



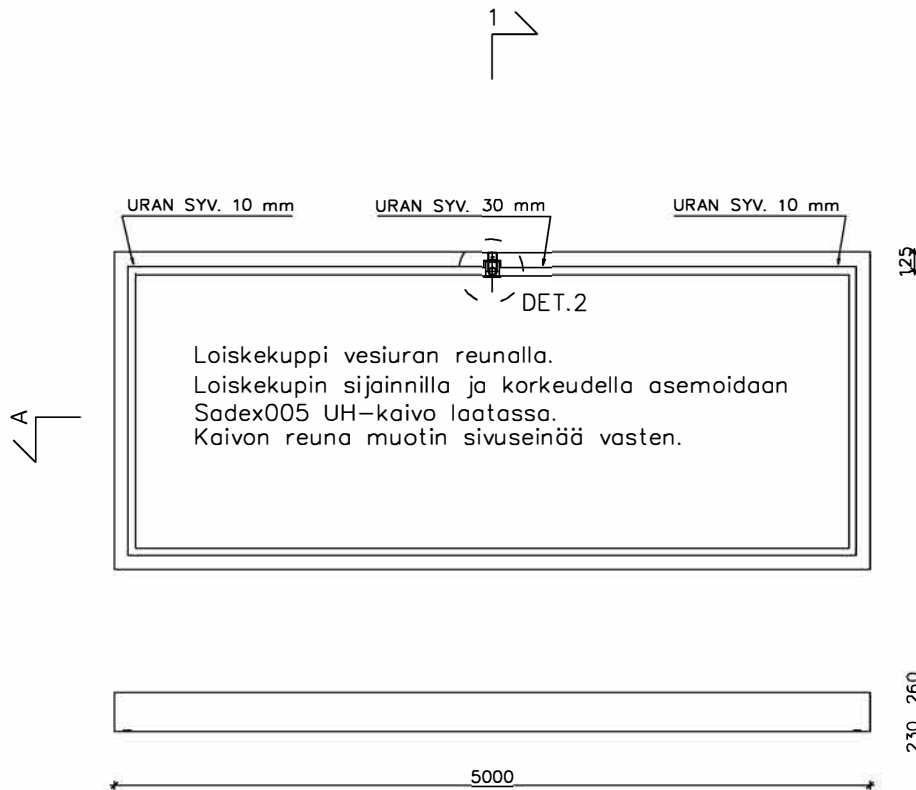

ESIMERKKIKUVA

ULOSHEITTOKAIVO Sadex005
LOISKESYVENNYS 35

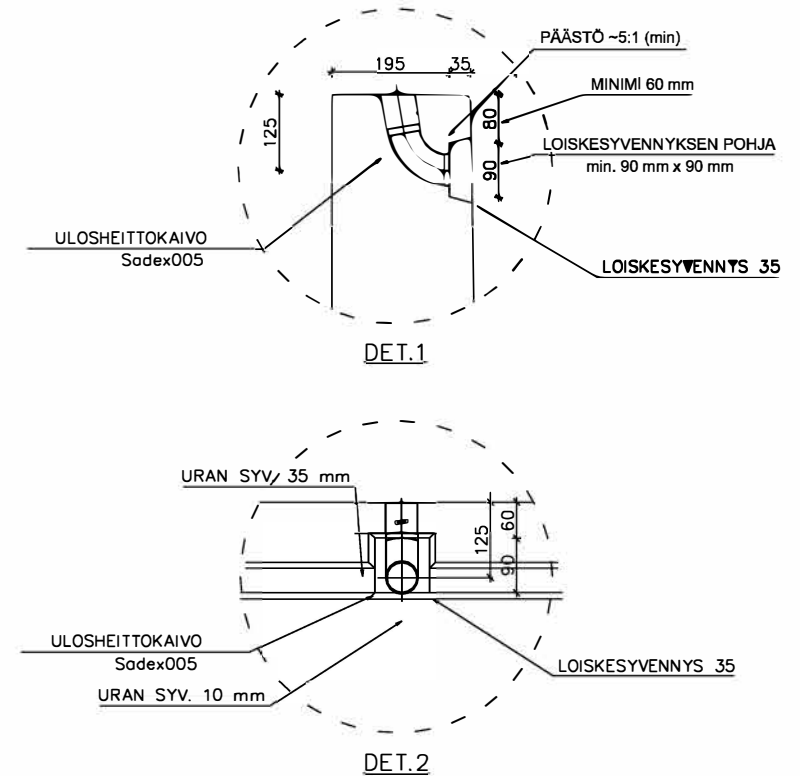

ESIM:


Lähtötiedot

- Parvekkeen vesiuran pituus ~ 5000 mm
- Laatan paksuus ulkoreunalla 230 mm
- Vesiuran kaltevuus 1:100
- Vesiuran syvyys matalamassa päässä 10 mm

Vesiuran syvyys syvemmässä päässä $5000 \text{ mm} / 2 \cdot 100 + 10 \text{ mm} = 35 \text{ mm}$
Laatan paksuus vesiuran syvimmällä kohdalla $230 \text{ mm} - 35 \text{ mm} = 195 \text{ mm}$

Elementtisuunnitelmassa esitetään tässä tapauksessa seuraavat tiedot:
ULOSHEITTOKAIVO Sadex005
LOISKESYVENNYS 35 mm

Loiskekupin sijainnilla ja korkeudella asemoidaan Sadex005 UH-kaivo
laatassa. Kaivon reuna muotin sivuseinää vasten.

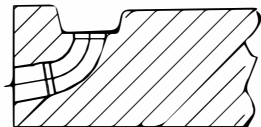

LIITE 1: ESIMERKKIKUVA Sadex005 kaivon esittäminen elementtisuunnitelmassa

Kuvablockit



Osa	Piirustusnumero Tavaratunnus	Osan tai kokoonpanoryhmän nimitys	Standardi tai luettelo	Muoto, malli,määrä	Laatu	Kpl
Yleistoleranssit		Mittakaava 1: 50	Tuote Sadex 005	Liittyy Ohje suunnittelu	Sadex UH–kaivon esittäminen elementtikuvassa	
Piirt.					Ent.	Uusi
Suunn.					SA 2005_3	
Tark.						
Hyv.						
		Massa 1kg				