


ESIMERKKIKUVA

ULOSHEITTOKAIVO Sadex005
LOISKESYVENNYS 60

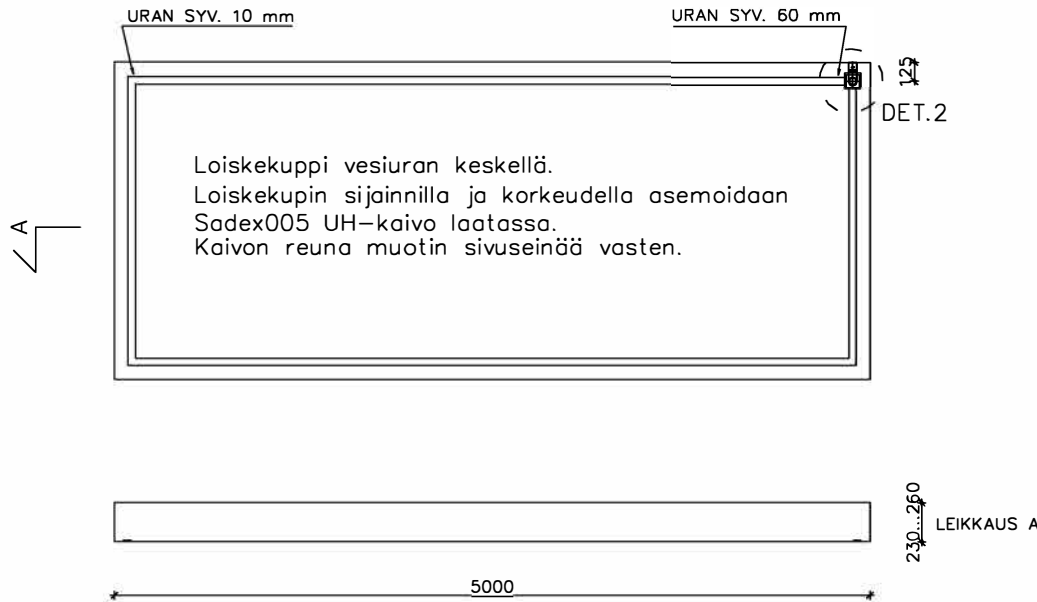

ESIM:





Lähtötiedot

- Parvekkeen vesiuran pituus ~ 5000 mm
- Laatan paksuus ulkoreunalla 230 mm
- Vesiuran kaltevuus 1:100
- Vesiuran syvyys matalamassa päässä 10 mm


Vesiuran syvyys syvemmässä päässä $5000 \text{ mm} / 100 + 10 \text{ mm} = 60 \text{ mm}$
Laatan paksuus vesiuran syvimmällä kohdalla $230 \text{ mm} - 60 \text{ mm} = 170 \text{ mm}$

Elementtisuunnitelmassa esitetään tässä tapauksessa seuraavat tiedot:
ULOSHEITTOKAIVO Sadex005
LOISKESYVENNYS 60 mm

Loiskekupin sijainnilla ja korkeudella asemoidaan Sadex005 UH-kaivo laatasta. Kaivon reuna muotin sivuseinää vasten.

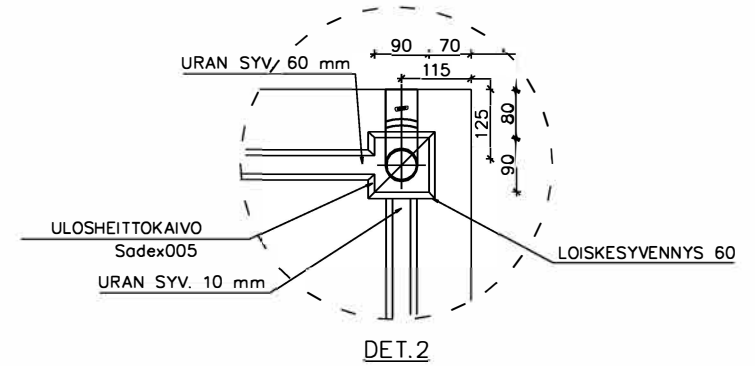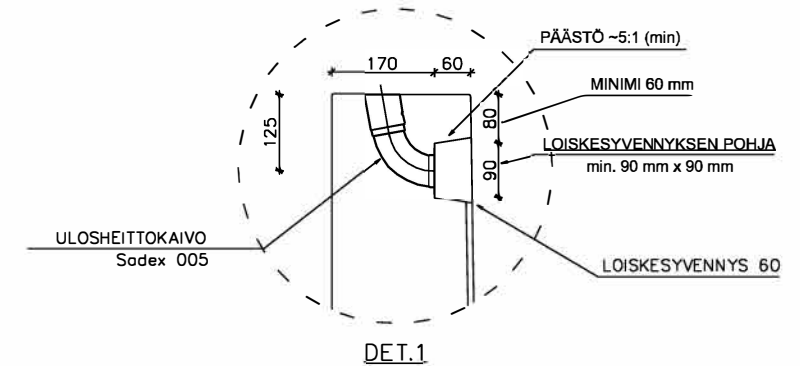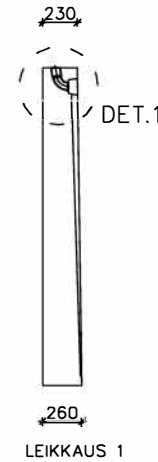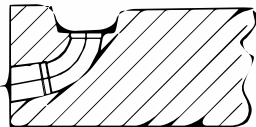

LIITE 1: ESIMERKKIKUVA
Sadex005 kaivon esittäminen
elementtisuunnitelmassa

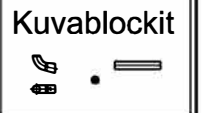

Osa	Piirustusnumero Tavaratunnus	Osan tai kokoonpanoryhmän nimitys	Standardi tai luettelo	Muoto, malli, määrä	Laatu	Kpl
Yleistoleranssit		Mittakaava 1:50	Tuote Sadex 005	Liittyy Ohje suunnittelu	Sadex UH-kaivon esittäminen elementtikuvassa	
Piirt.					Ent.	Uusi
Suunn.					SA 2005_2	
Tark.						
Hyv.		Massa 1kg				