


SADEX

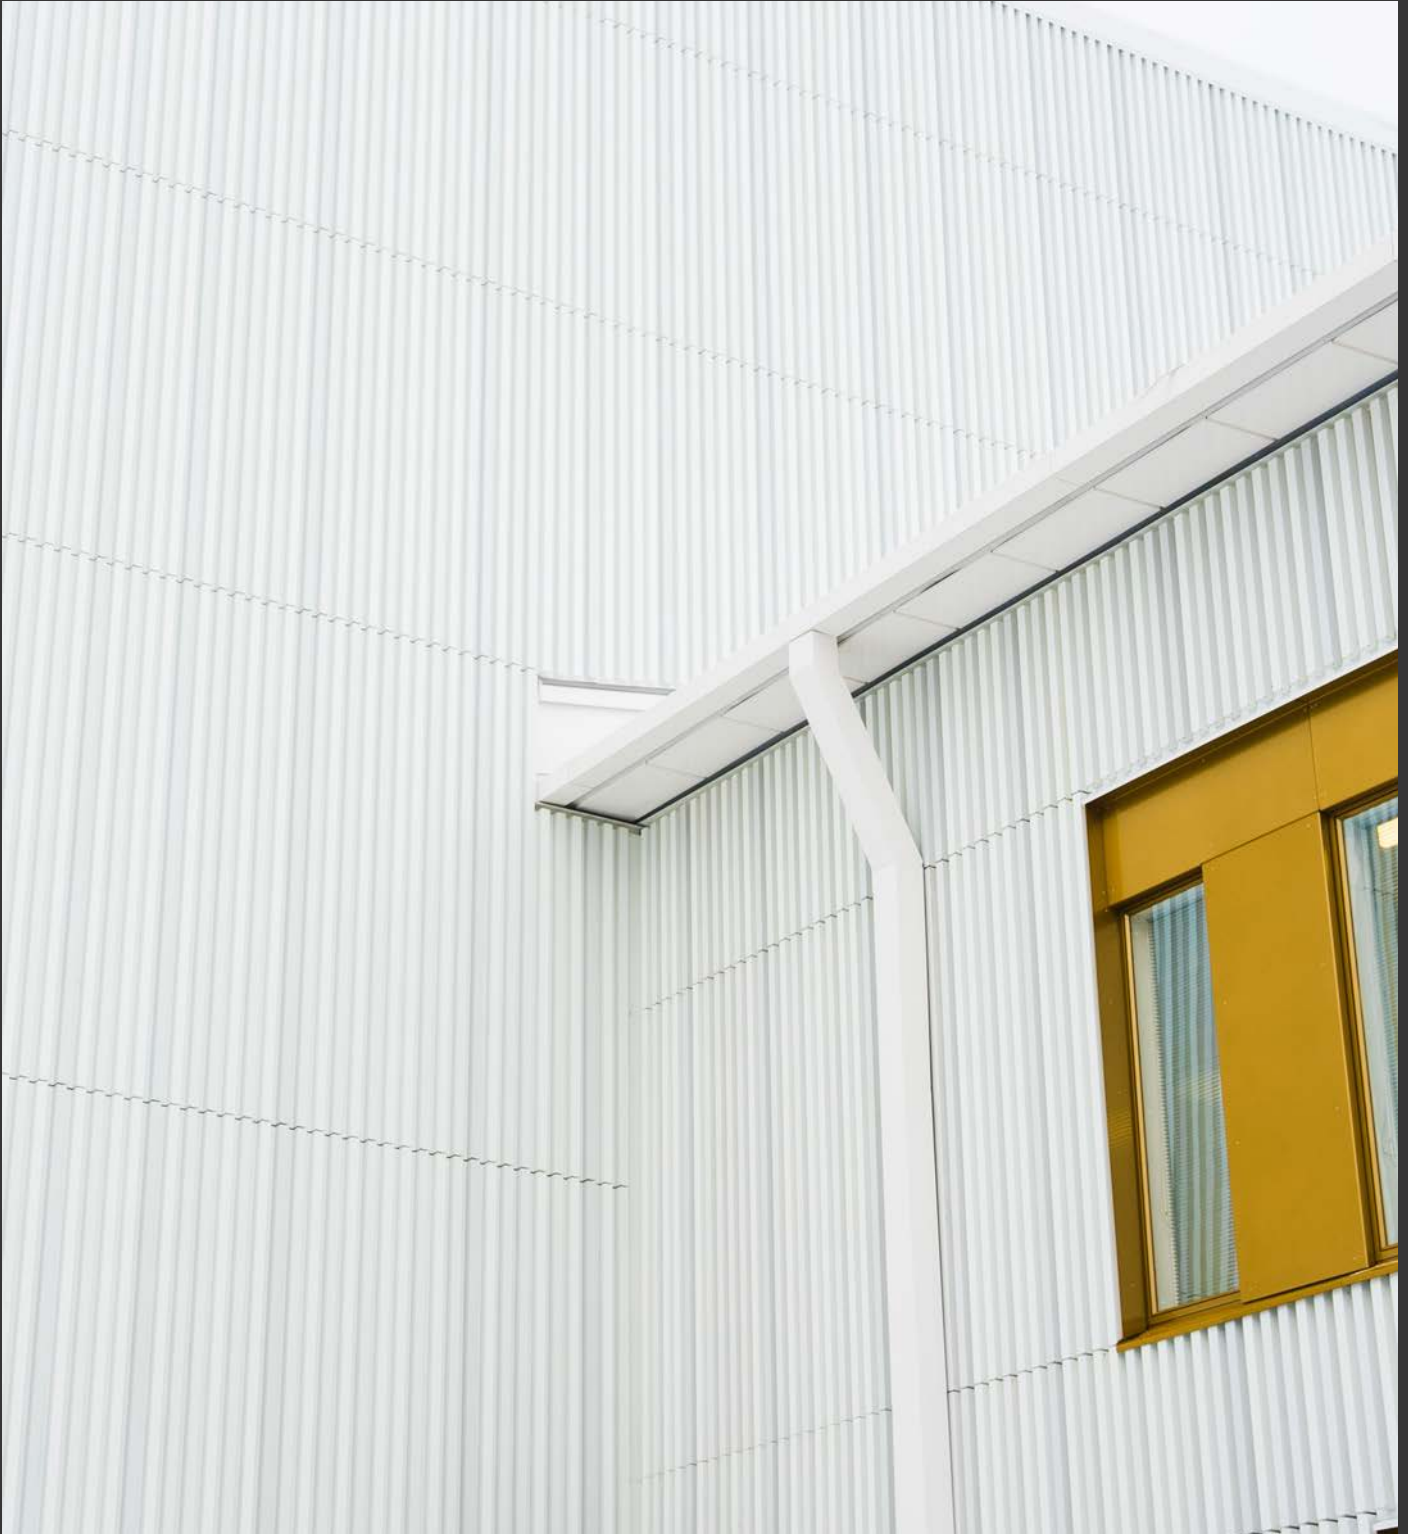

Sadevesijärjestelmän kotelopeltiverhous

Kantikas ulkoasu pyöreään sadevesijärjestelmän hyvillä ominaisuuksilla.

Arkkitehtuuriin sulautuva ratkaisu

Kotelopeltiverhous on erinomainen ratkaisu, kun haluat sadevesijärjestelmän, joka sopii rakennuksen arkkitehtuuriin ilman kompromisseja vedenpoiston toimivuudessa.

Kohteeseen asennetaan pyöreä sadevesijärjestelmä, jonka ympärille tehdään kotelopeltiverhous jäljittelemään kantikkaan sadevesijärjestelmän ulkonäköä. Kotelointi mahdollistaa sadevesijärjestelmän huomaamattoman ja viimeistellyn ilmeen ilman, että toimivuudesta tingitään. Kotelointi voidaan toteuttaa koko järjestelmään tai pelkkiin vesikouruihin.



- ✓ Ratkaisu käy kaikkiin sadevesijärjestelmämalleihin ja -kokoihin, ja se voidaan mitoittaa kohteen tarpeiden mukaan.
- ✓ Verhoiltava vedenpoisto mitoitetaan aina kohteen koon ja kohdistuvan vesialan mukaan.
- ✓ Toteutus on varioitavissa eri kokoihin sadevesijärjestelmiin, mutta kourun kotelo-osat ovat saatavilla vakiona koossa 150 ja 180 mm.
- ✓ Suosittelemme syöksytorvia muhvitivisteellisin osin, jossa vakiokoot ovat 75, 110 ja 160 mm.




Sadex suunnittelupalvelu

Autamme sinua varmistamaan, että rakennuksen suunnitelmat ovat turvallisia, oikein mitoitettuja, ongelmitta toteutettavissa sekä kustannustehokkaita – tuhansien kohteiden kokemuksella.

Ota yhteyttä, niin suunnitellaan kohteeseesi toimiva ja kustannustehokas kotelopeltiratkaisu!

suunnittelu@sadex.fi

Räystäsdetalji P150 mm kouru koteloituna

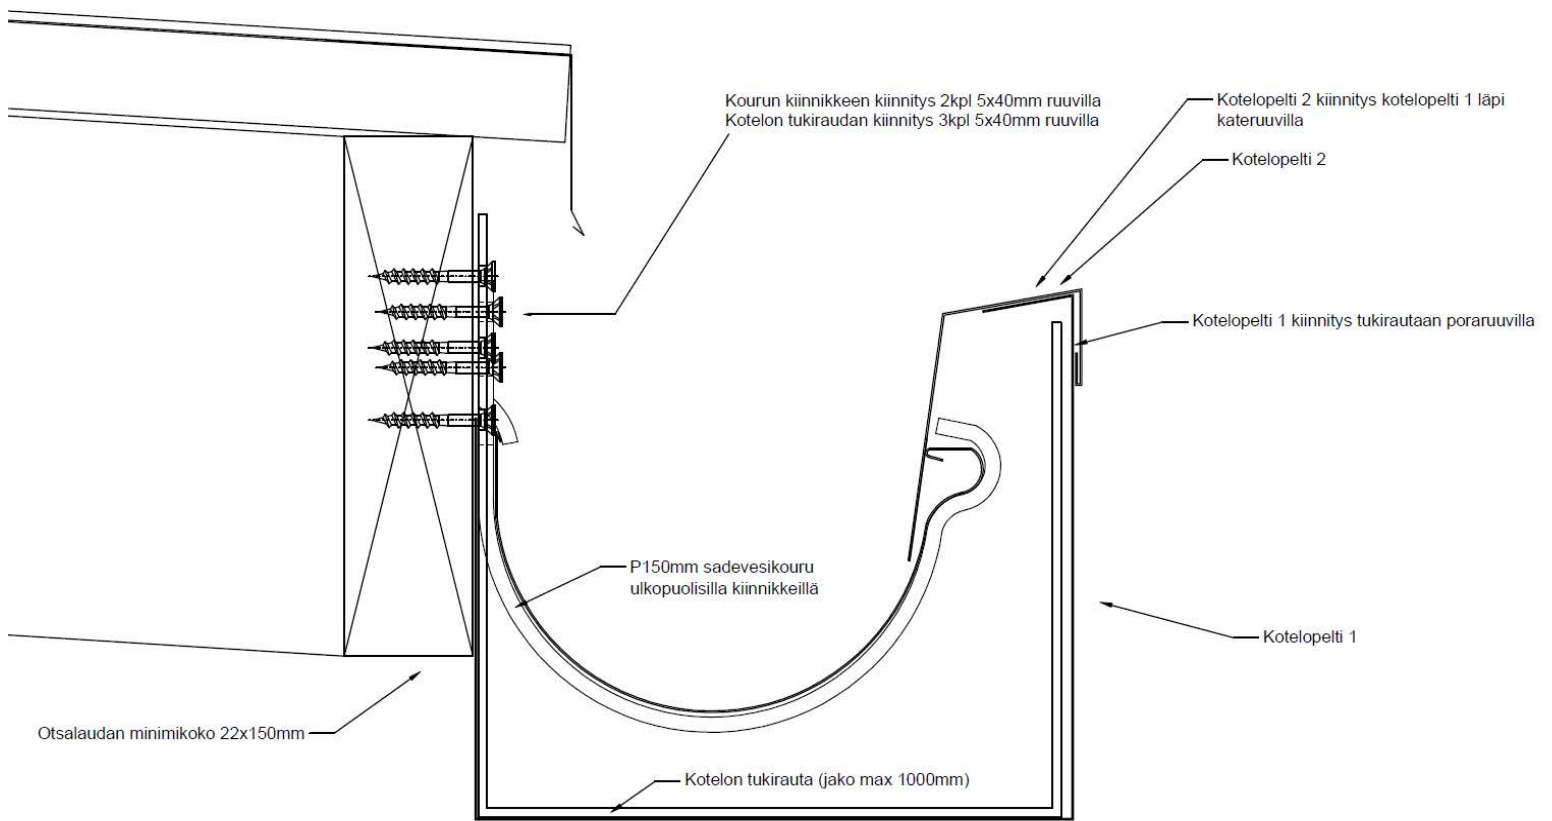

Koteloitu syöksytorvi

